

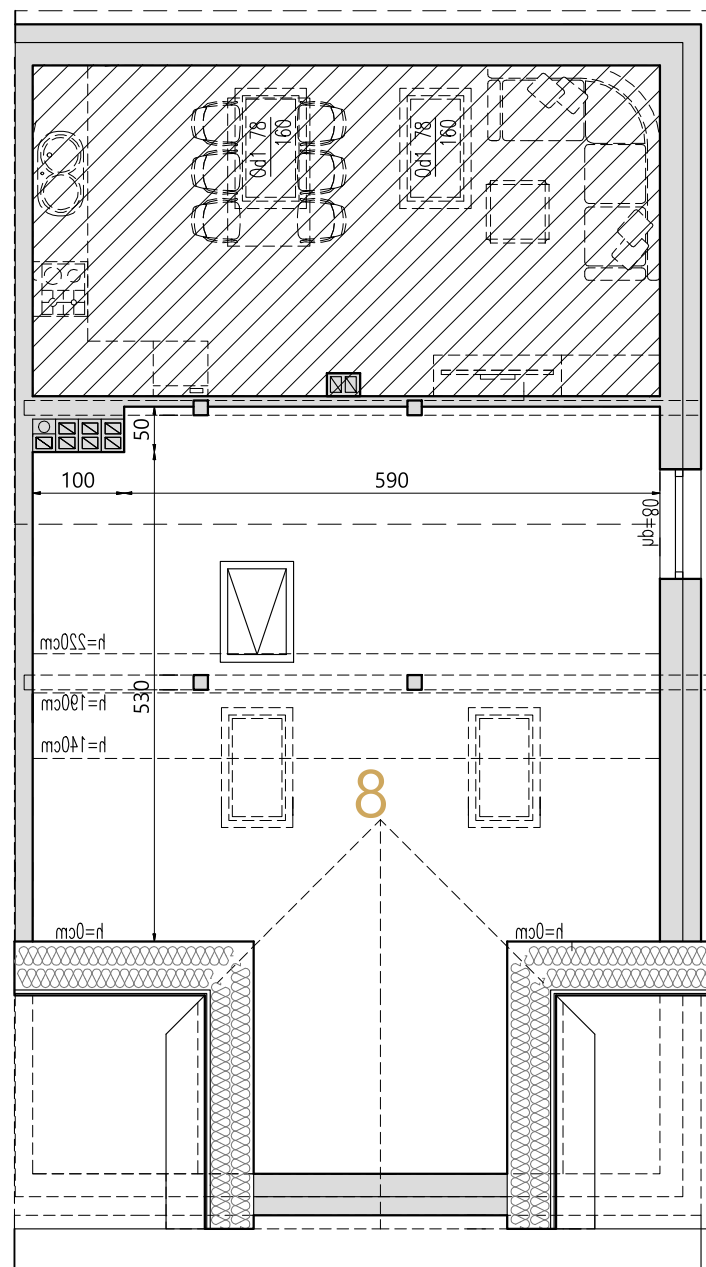


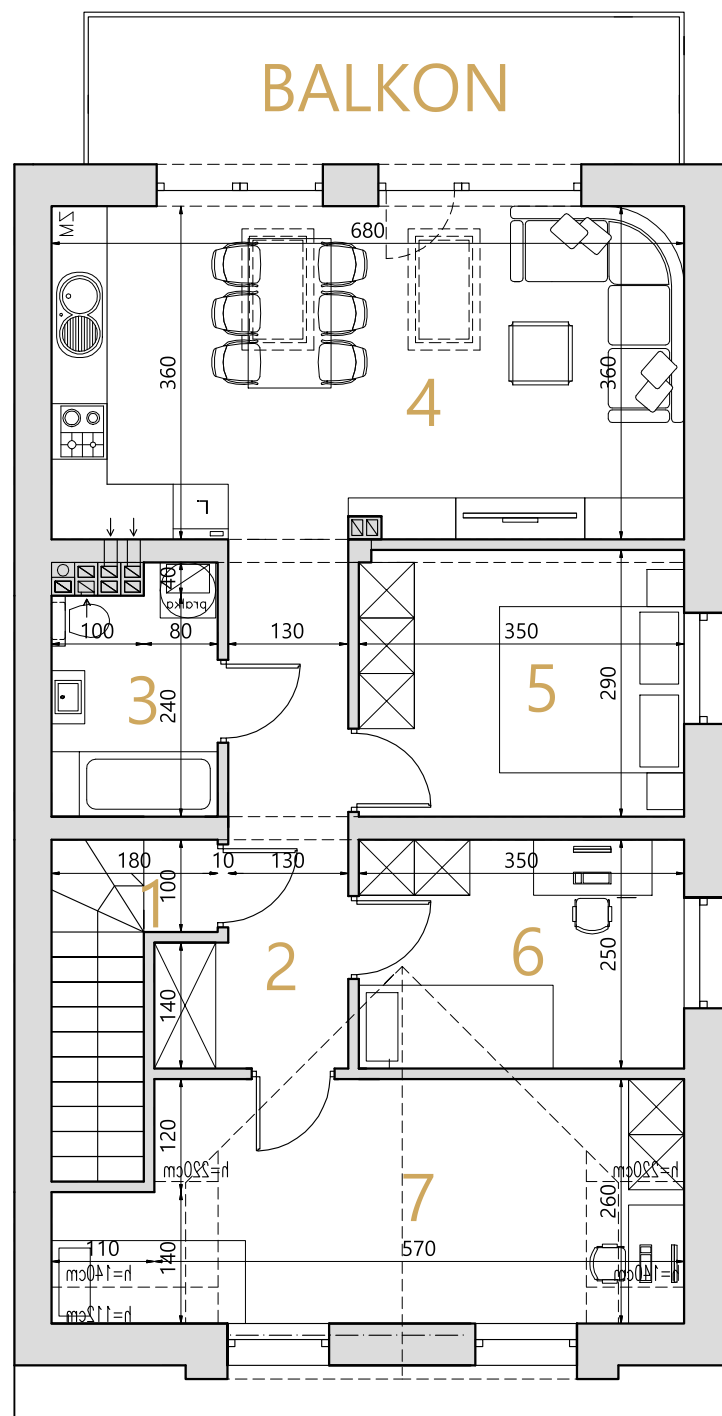

**LIBERTÓW
ZACISZE**

MIESZKANIE M1.2 PIĘTRO

PIĘTRO	POW. PODŁOGI	POW. UŻYTKOWA
1 SCHODY	4,89 m ²	4,89 m ²
2 HOL	8,34 m ²	8,34 m ²
3 ŁAZIENKA	4,45 m ²	4,45 m ²
4 SALON Z ANEKSEM KUCHENNYM	24,13 m ²	24,13 m ²
5 POKÓJ	9,95 m ²	9,95 m ²
6 POKÓJ	8,54 m ²	8,54 m ²
7 POKÓJ	16,49 m ²	13,87 m ²
SUMA:	76,79 m ²	74,17 m ²
8 ANTRESOLA	46,06 m ²	20,71 m ²
SUMA:	122,85 m ²	94,88 m ²

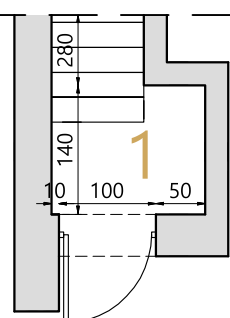

76,79 m²

POW. PODŁOGI

46,06 m²

ANTRESOLA

60 m²

OGRÓD WSPÓLNY

74,17 m²

POW. UŻYTKOWA

10,73 m²

BALKON

2

MIEJSCA PARKINGOWE



merus.

biuro@merus.com.pl
tel. 720 826 527

Lokalizację przyborów sanitarnych, wymiary pomieszczeń i inne podano na podstawie projektu budowlanego.
W toku budowy mogą wystąpić różnice w stosunku do stanu wynikającego z projektu, wynikające ze specyfiki prac budowlanych.