


OGRÓD

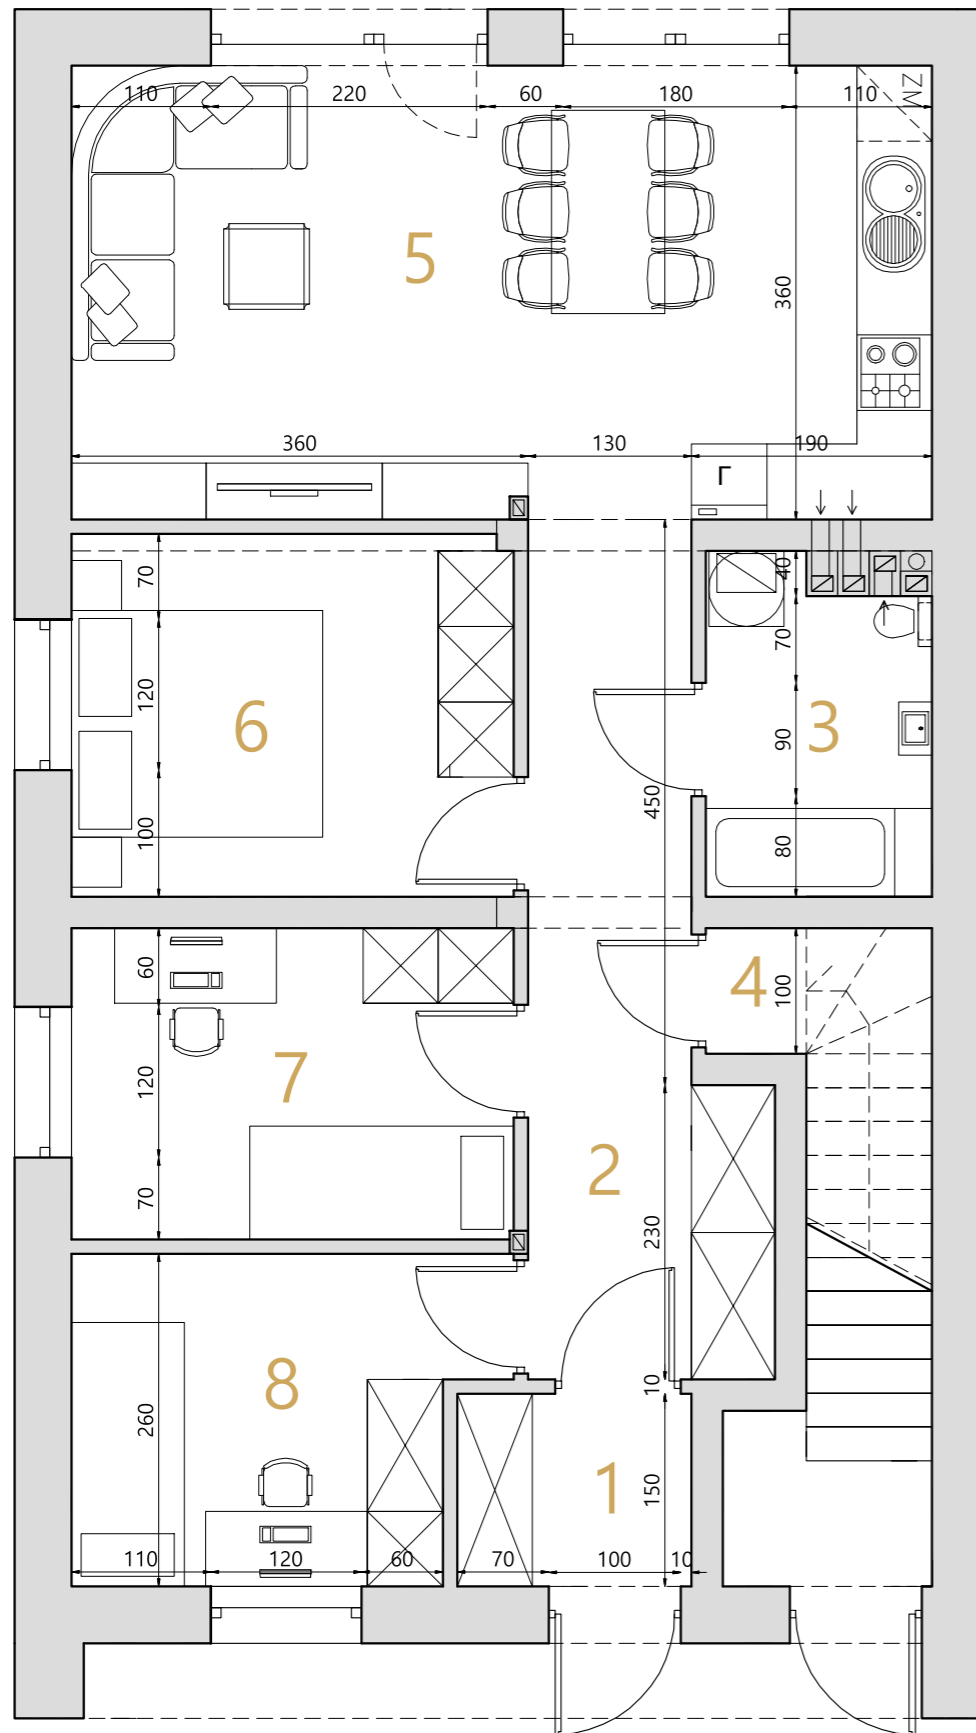

**LIBERTÓW
ZACISZE**

MIESZKANIE M2.1 PARTER

	PARTER	POW. PODŁOGI	POW. UŻYTKOWA
1	WIATROŁAP	2,76 m ²	2,76 m ²
2	KOMUNIKACJA - HOL	10,23 m ²	10,23 m ²
3	ŁAZIENKA	4,45 m ²	4,45 m ²
4	POM. POD SCHODAMI	4,20 m ²	1,67 m ²
5	SALON Z ANEKSEM KUCHENNYM	24,27 m ²	24,27 m ²
6	POKÓJ	9,95 m ²	9,95 m ²
7	POKÓJ	8,54 m ²	8,54 m ²
8	POKÓJ	8,21 m ²	8,21 m ²
SUMA:		72,61 m ²	70,08 m ²

72,61 m²

POW. PODŁOGI

170 m²

OGRÓD

70,08 m²

POW. UŻYTKOWA

2

MIEJSCA PARKINGOWE



merus.  biuro@merus.com.pl
tel. 720 826 527

Lokalizację przyborów sanitarnych, wymiary pomieszczeń i inne podano na podstawie projektu budowlanego.
W toku budowy mogą wystąpić różnice w stosunku do stanu wynikającego z projektu, wynikające ze specyfiki prac budowlanych.