





**LIBERTÓW  
ZACISZE**



## MIESZKANIE M2.2 PIĘTRO

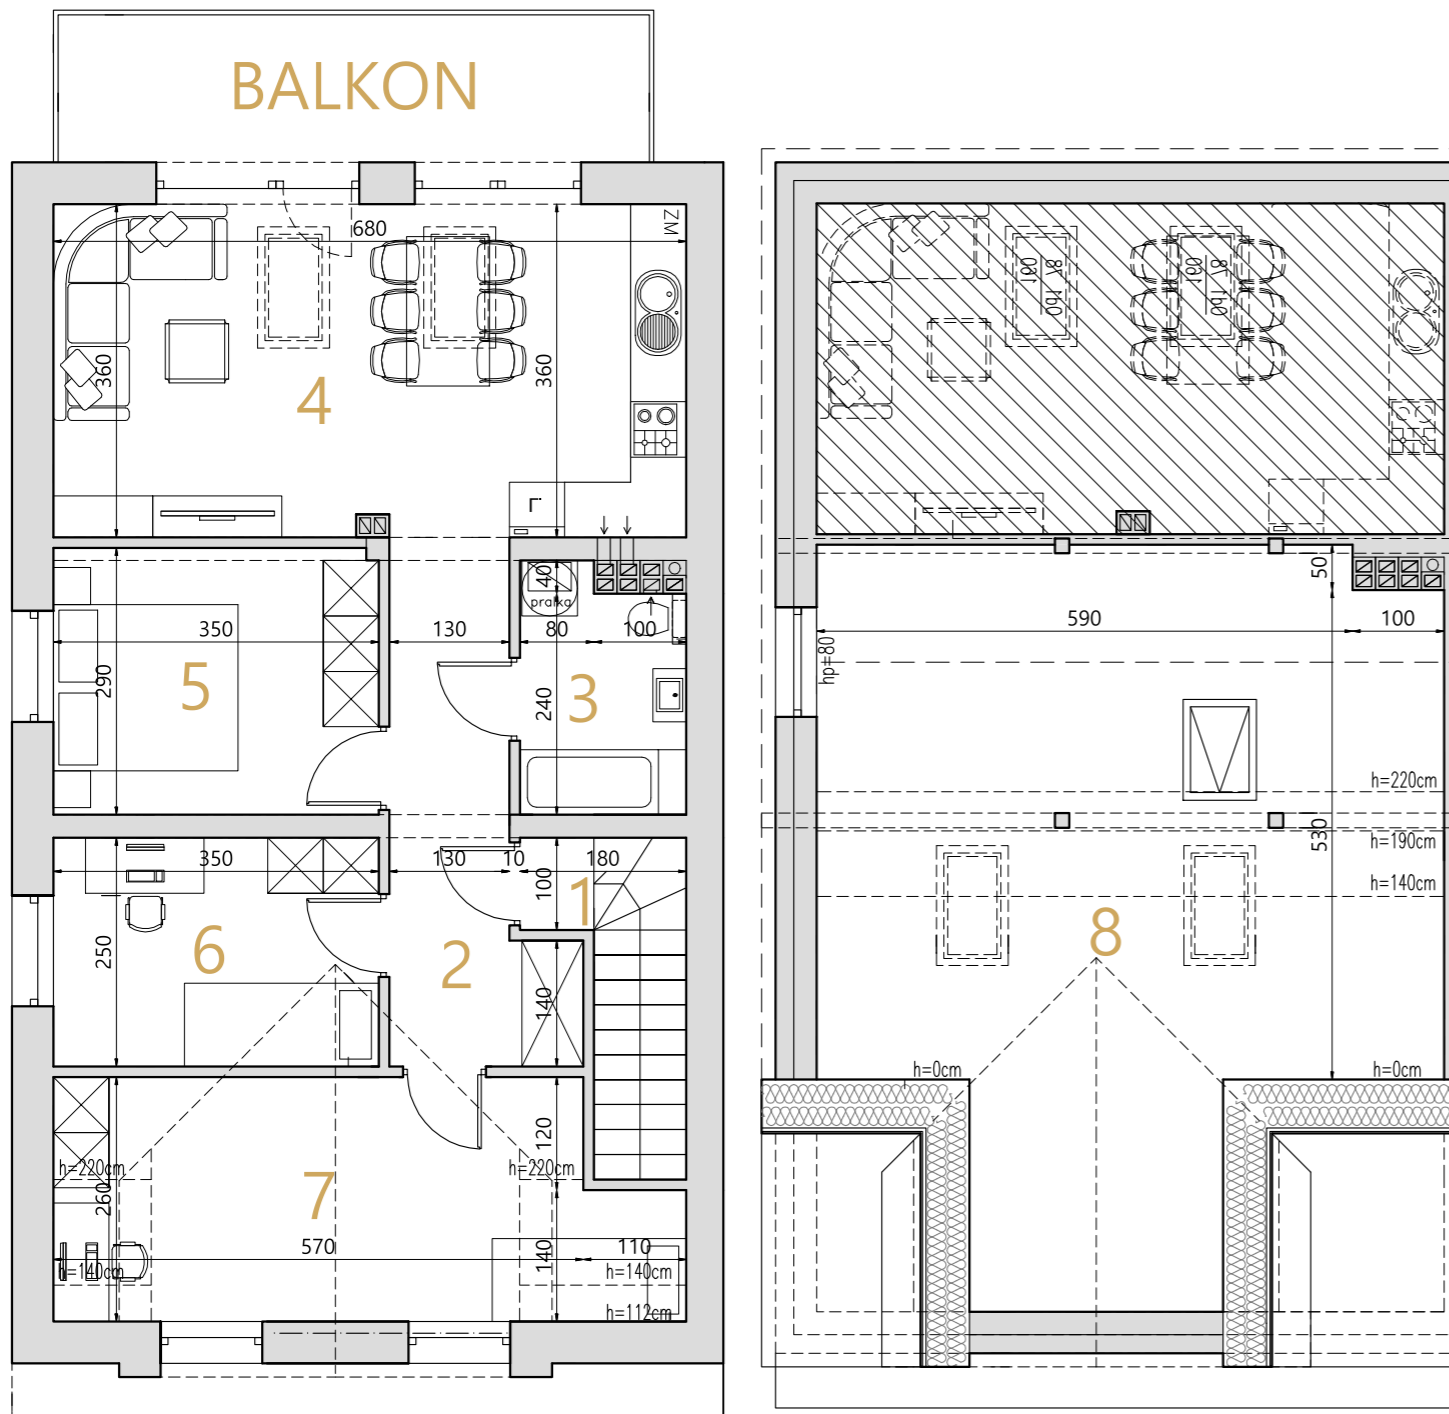

PIĘTRO	POW. PODŁOGI	POW. UŻYTKOWA
1 SCHODY	4,89 m <sup>2</sup>	4,89 m <sup>2</sup>
2 HOL	8,34 m <sup>2</sup>	8,34 m <sup>2</sup>
3 ŁAZIENKA	4,45 m <sup>2</sup>	4,45 m <sup>2</sup>
4 SALON Z ANEKSEM KUCHENNYM	24,13 m <sup>2</sup>	24,13 m <sup>2</sup>
5 POKÓJ	9,95 m <sup>2</sup>	9,95 m <sup>2</sup>
6 POKÓJ	8,54 m <sup>2</sup>	8,54 m <sup>2</sup>
7 POKÓJ	16,49 m <sup>2</sup>	13,87 m <sup>2</sup>
<b>SUMA:</b>	<b>76,79 m<sup>2</sup></b>	<b>74,17 m<sup>2</sup></b>
8 ANTRESOLA	46,06 m <sup>2</sup>	20,71 m <sup>2</sup>
<b>SUMA:</b>	<b>122,85 m<sup>2</sup></b>	<b>94,88 m<sup>2</sup></b>

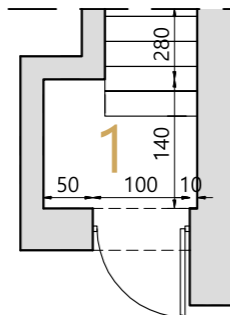

**76,79 m<sup>2</sup>**  
POW. PODŁOGI  
**46,06 m<sup>2</sup>**  
ANTRESOLA

**60 m<sup>2</sup>**  
OGRÓD WSPÓLNY

**74,17 m<sup>2</sup>**  
POW. UŻYTKOWA  
**10,73 m<sup>2</sup>**  
BALKON

**2**  
MIEJSCA PARKINGOWE



**merus.**

biuro@merus.com.pl  
tel. 720 826 527

Lokalizację przyborów sanitarnych, wymiary pomieszczeń i inne podano na podstawie projektu budowlanego.  
W toku budowy mogą wystąpić różnice w stosunku do stanu wynikającego z projektu, wynikające ze specyfiki prac budowlanych.